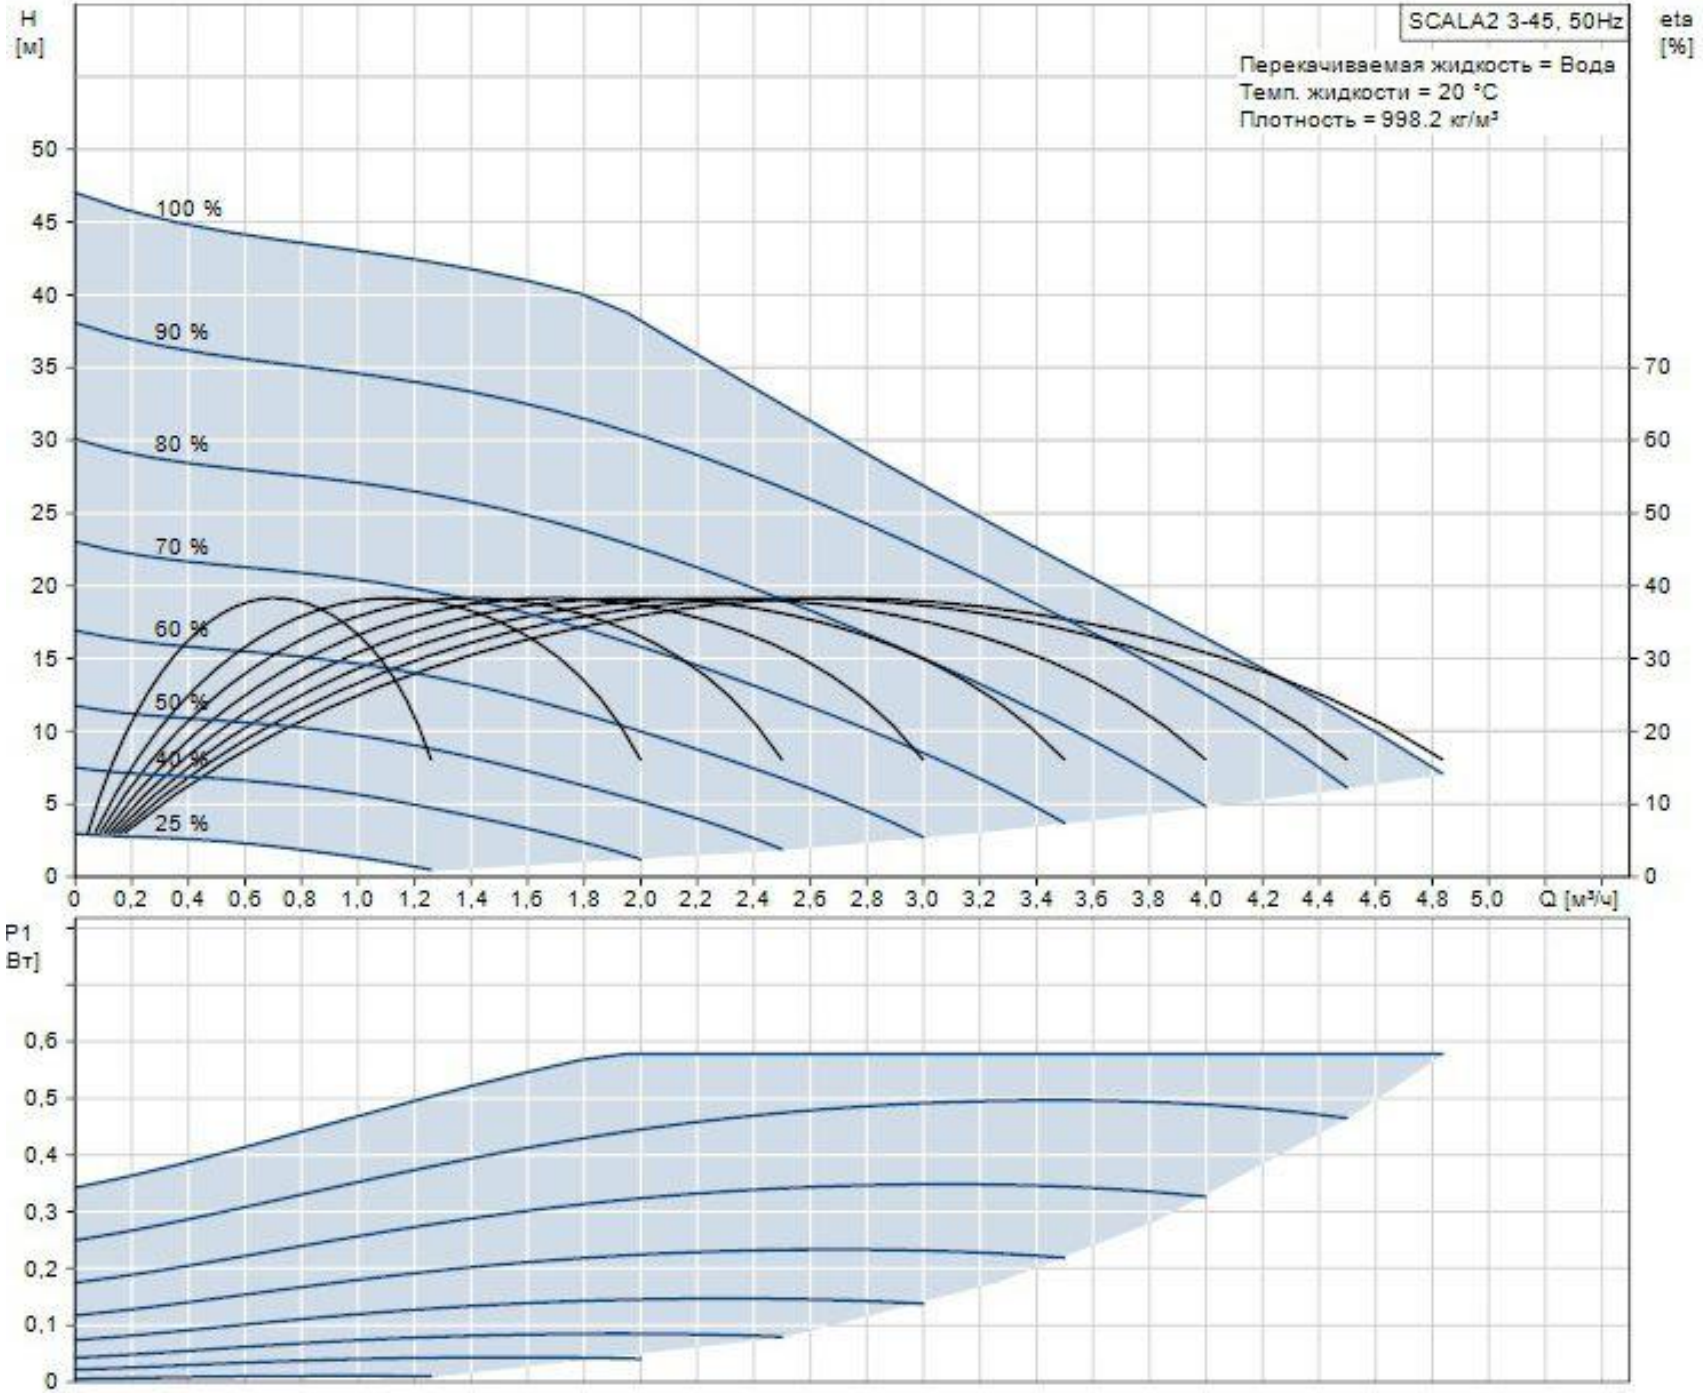GRUNDFOS SCALA2 3-45